


# 拟征收土地位置示意图

项目名称：莫家庄地块

土地坐落：无锡市梁溪区广益街道莫家庄社区

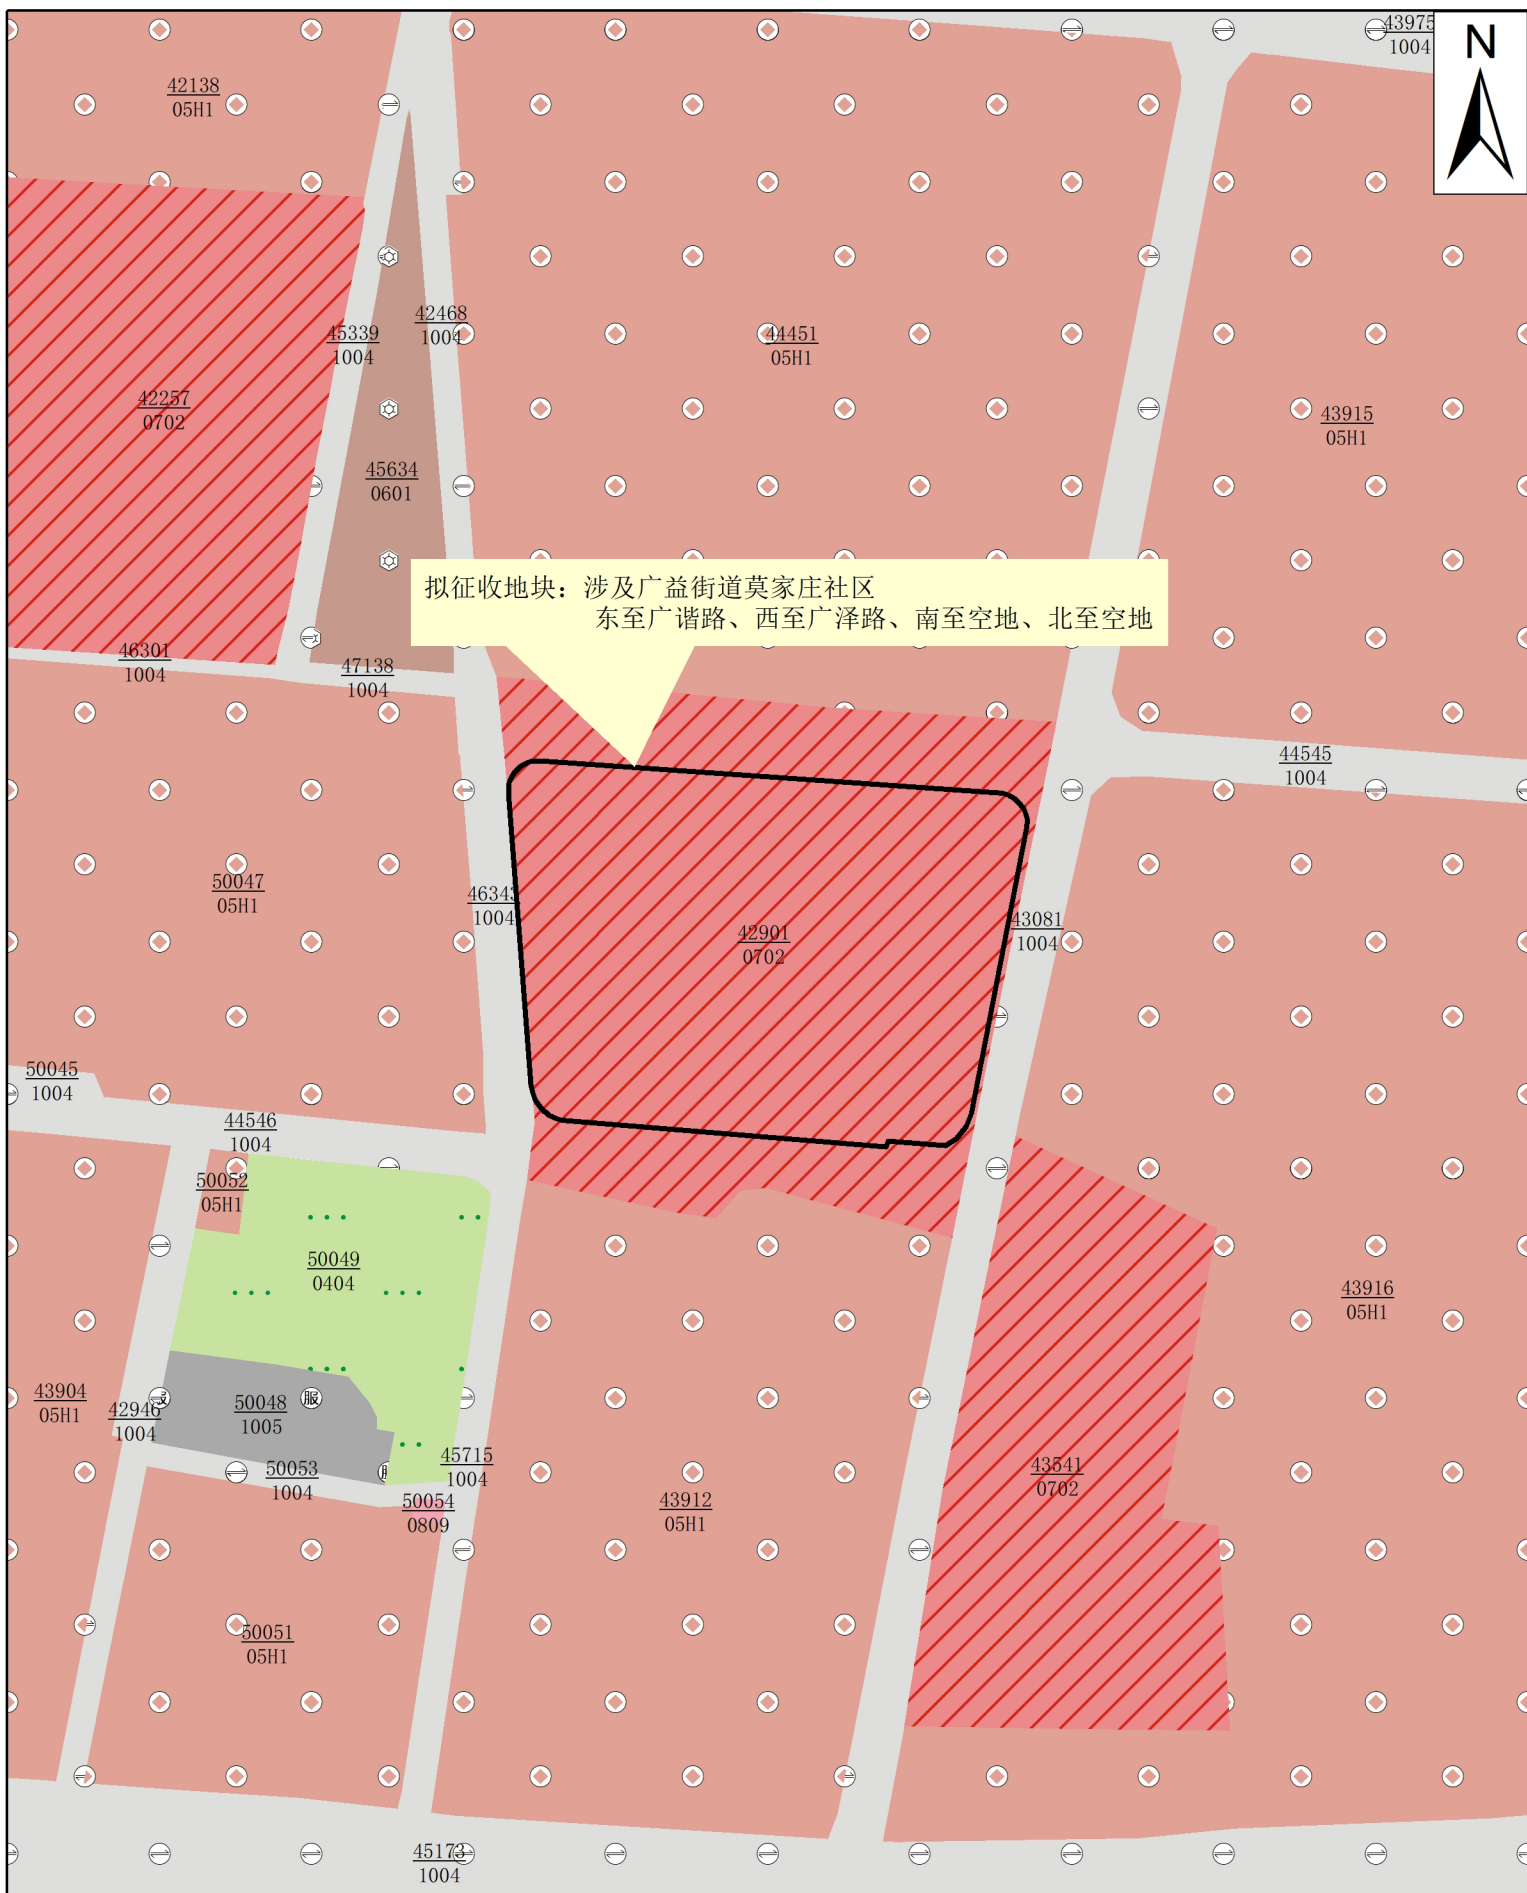

1:2500

2024年11月