


拟征收土地位置示意图

项目名称：凤栖湾产业园（五河冯巷）地块（二期）

土地坐落：无锡市梁溪区黄巷街道五河社区

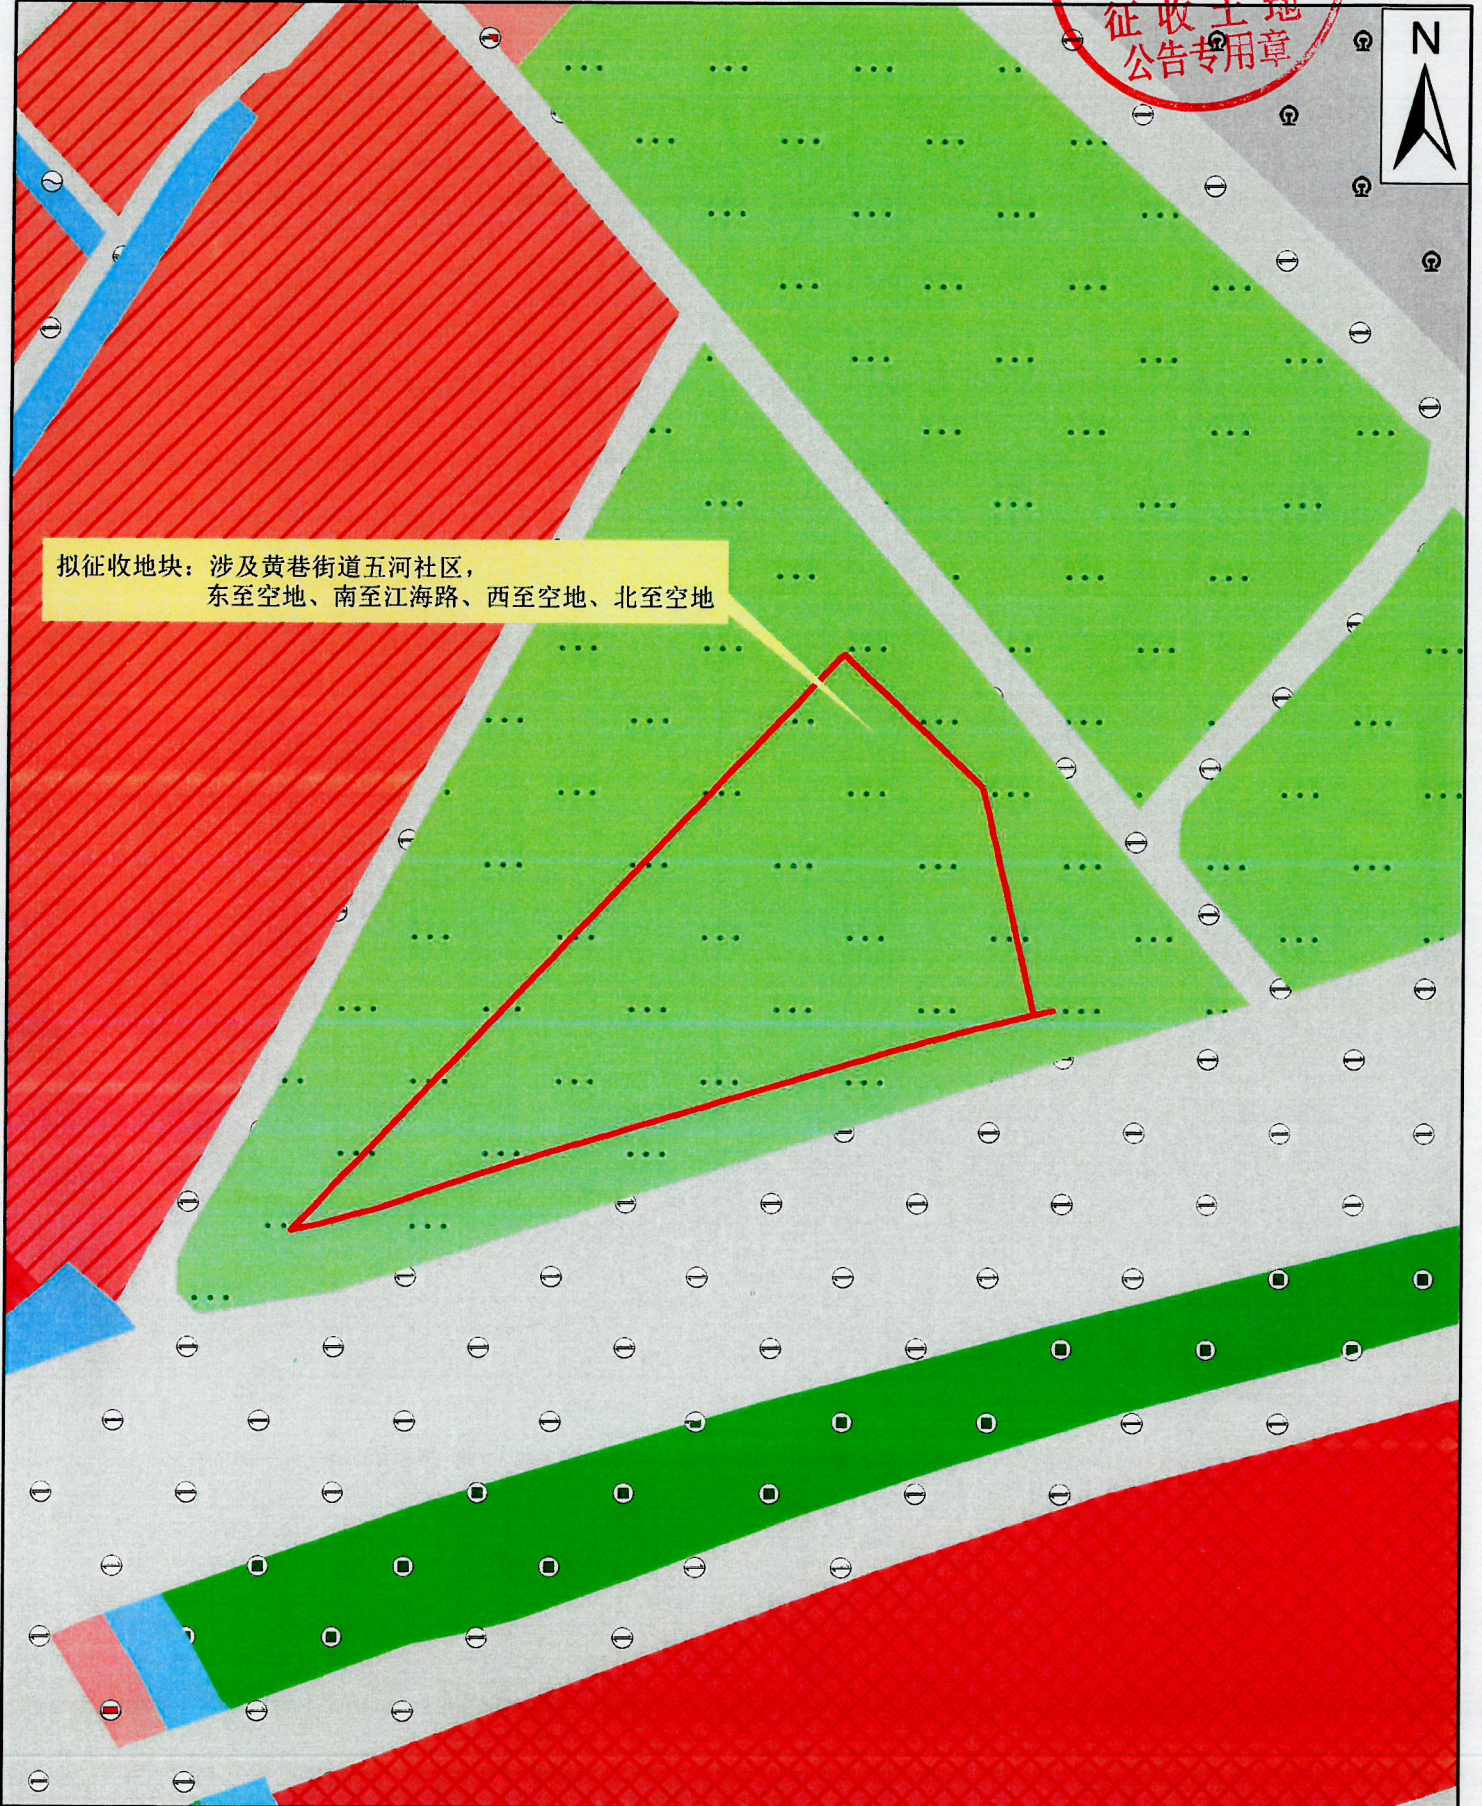

拟征收地块：涉及黄巷街道五河社区，
东至空地、南至江海路、西至空地、北至空地

1:2000

2024年12月