
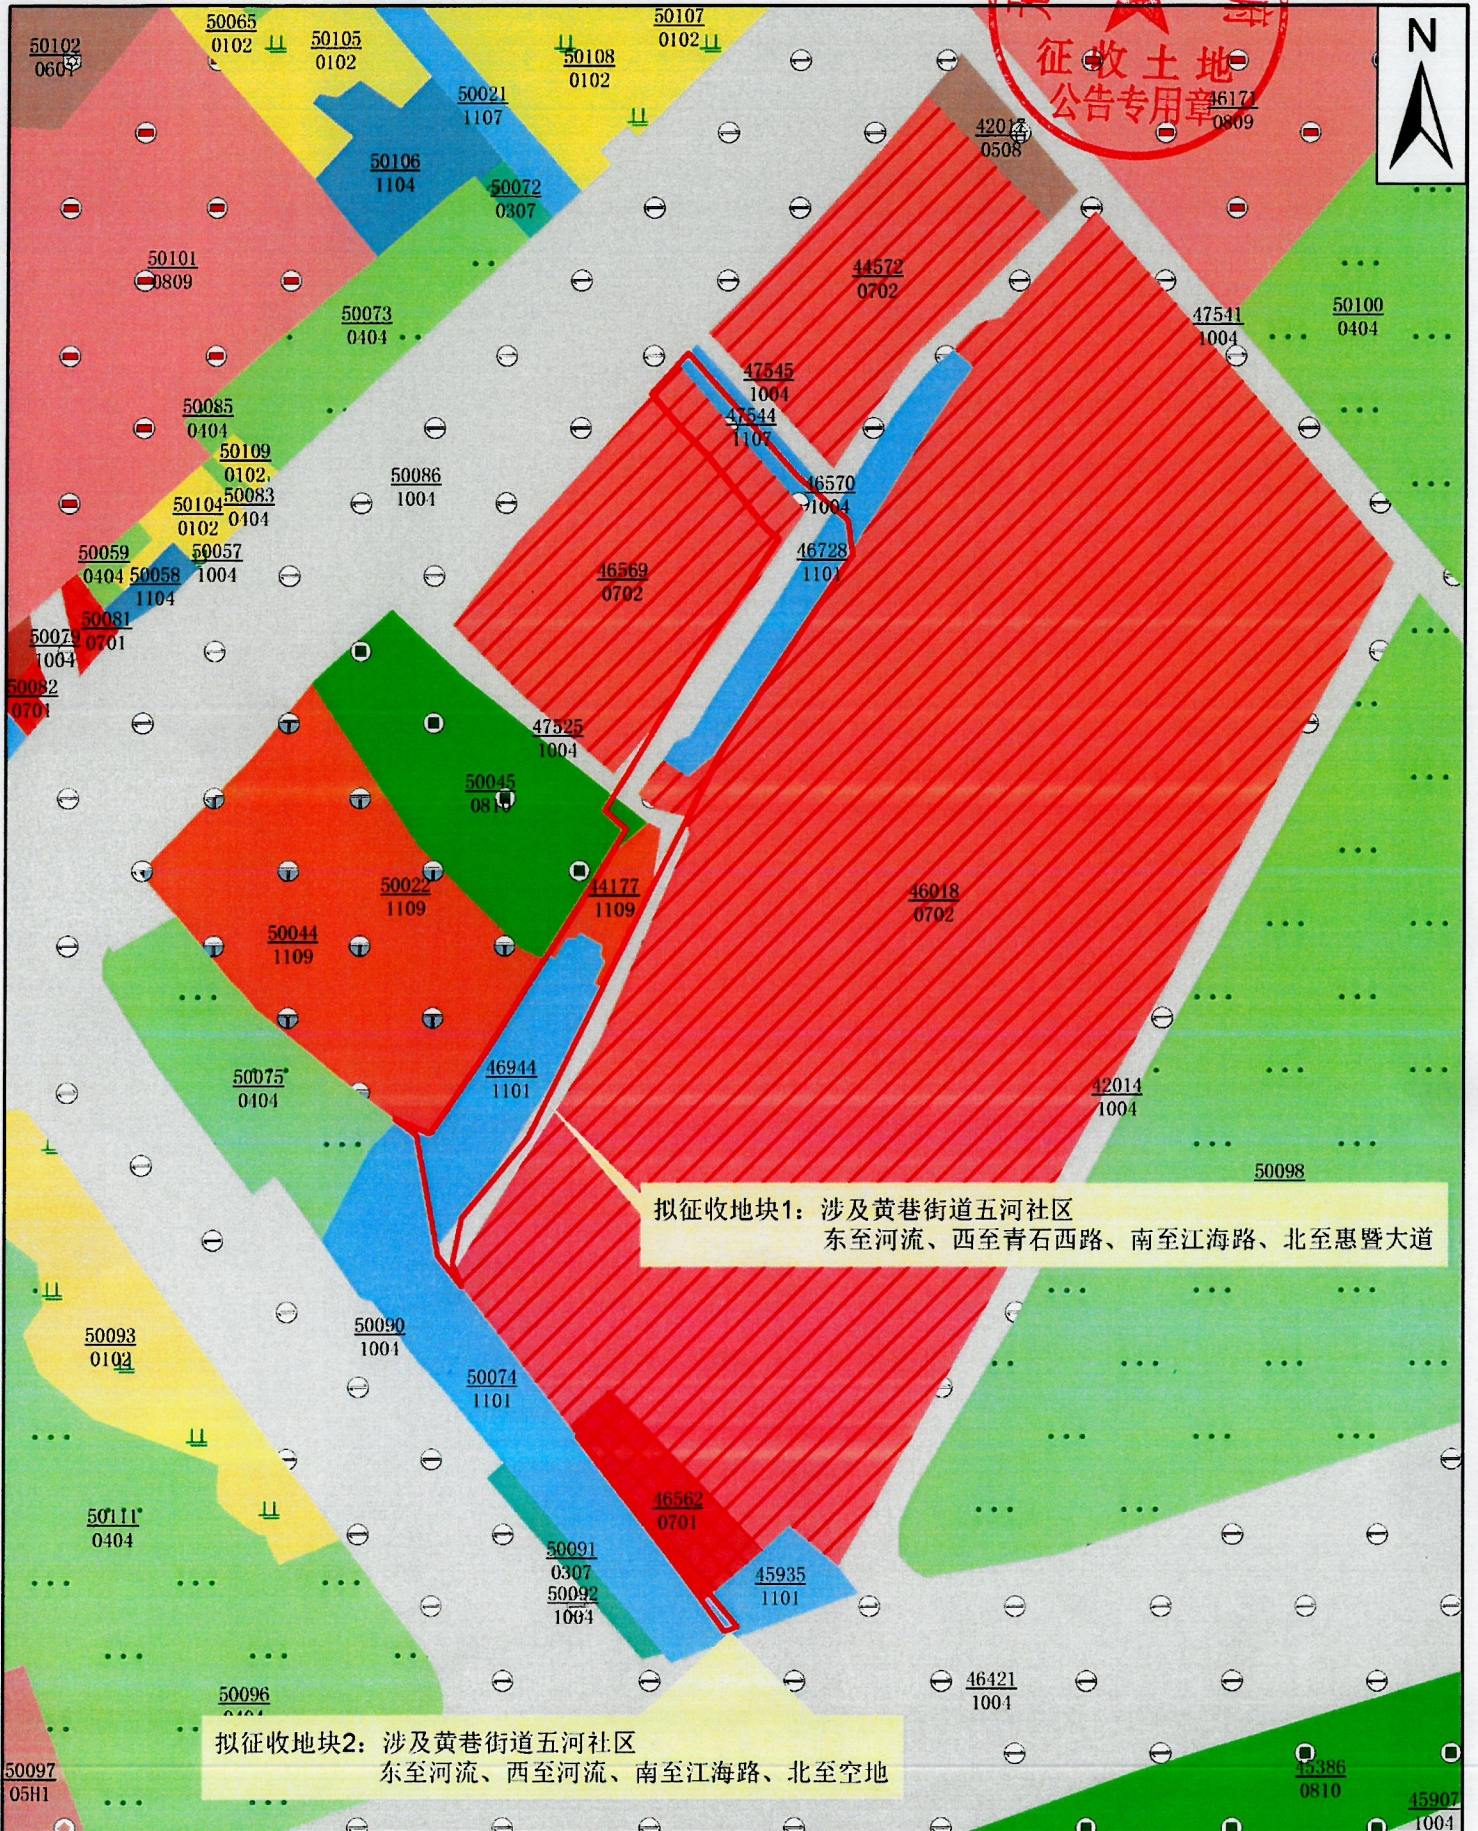


拟征收土地位置示意图

项目名称：冯巷地块冯巷浜一内塘河改扩建工程项目

土地坐落：无锡市梁溪区黄巷街道五河社区

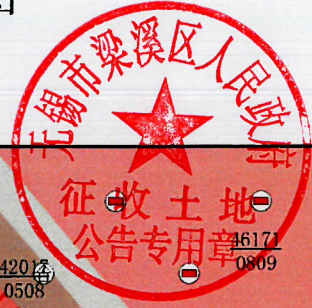

1:2000

2024年12月